


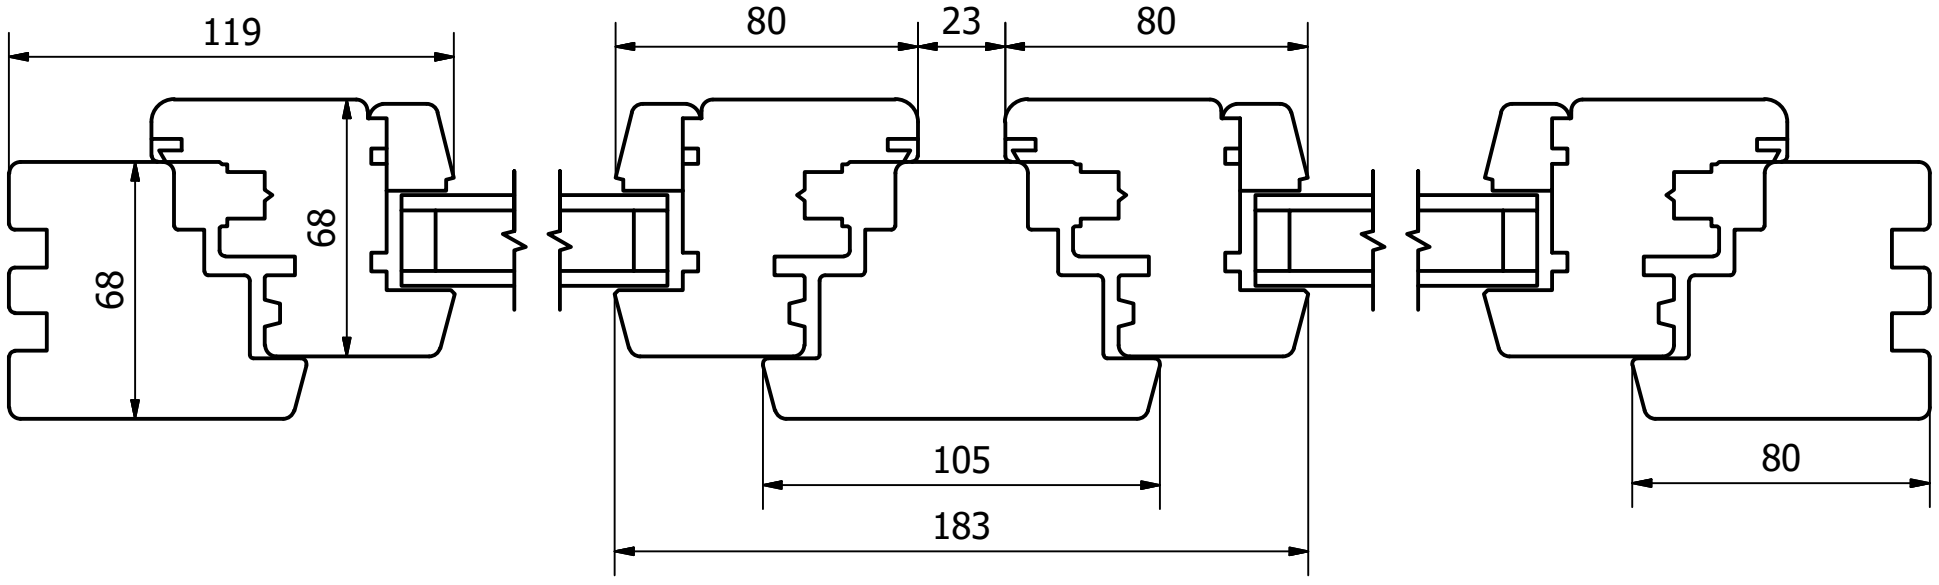

Balkon uchylno-przesuwny typu PSK - przekrój poziomy

Zaprojektowany przez	Sprawdzony przez	Zatwierdzony przez	Data		Data	
mmatw					09.11.2018	
			psk poziomy		Wydanie	Arkusz
					1	1 / 1