


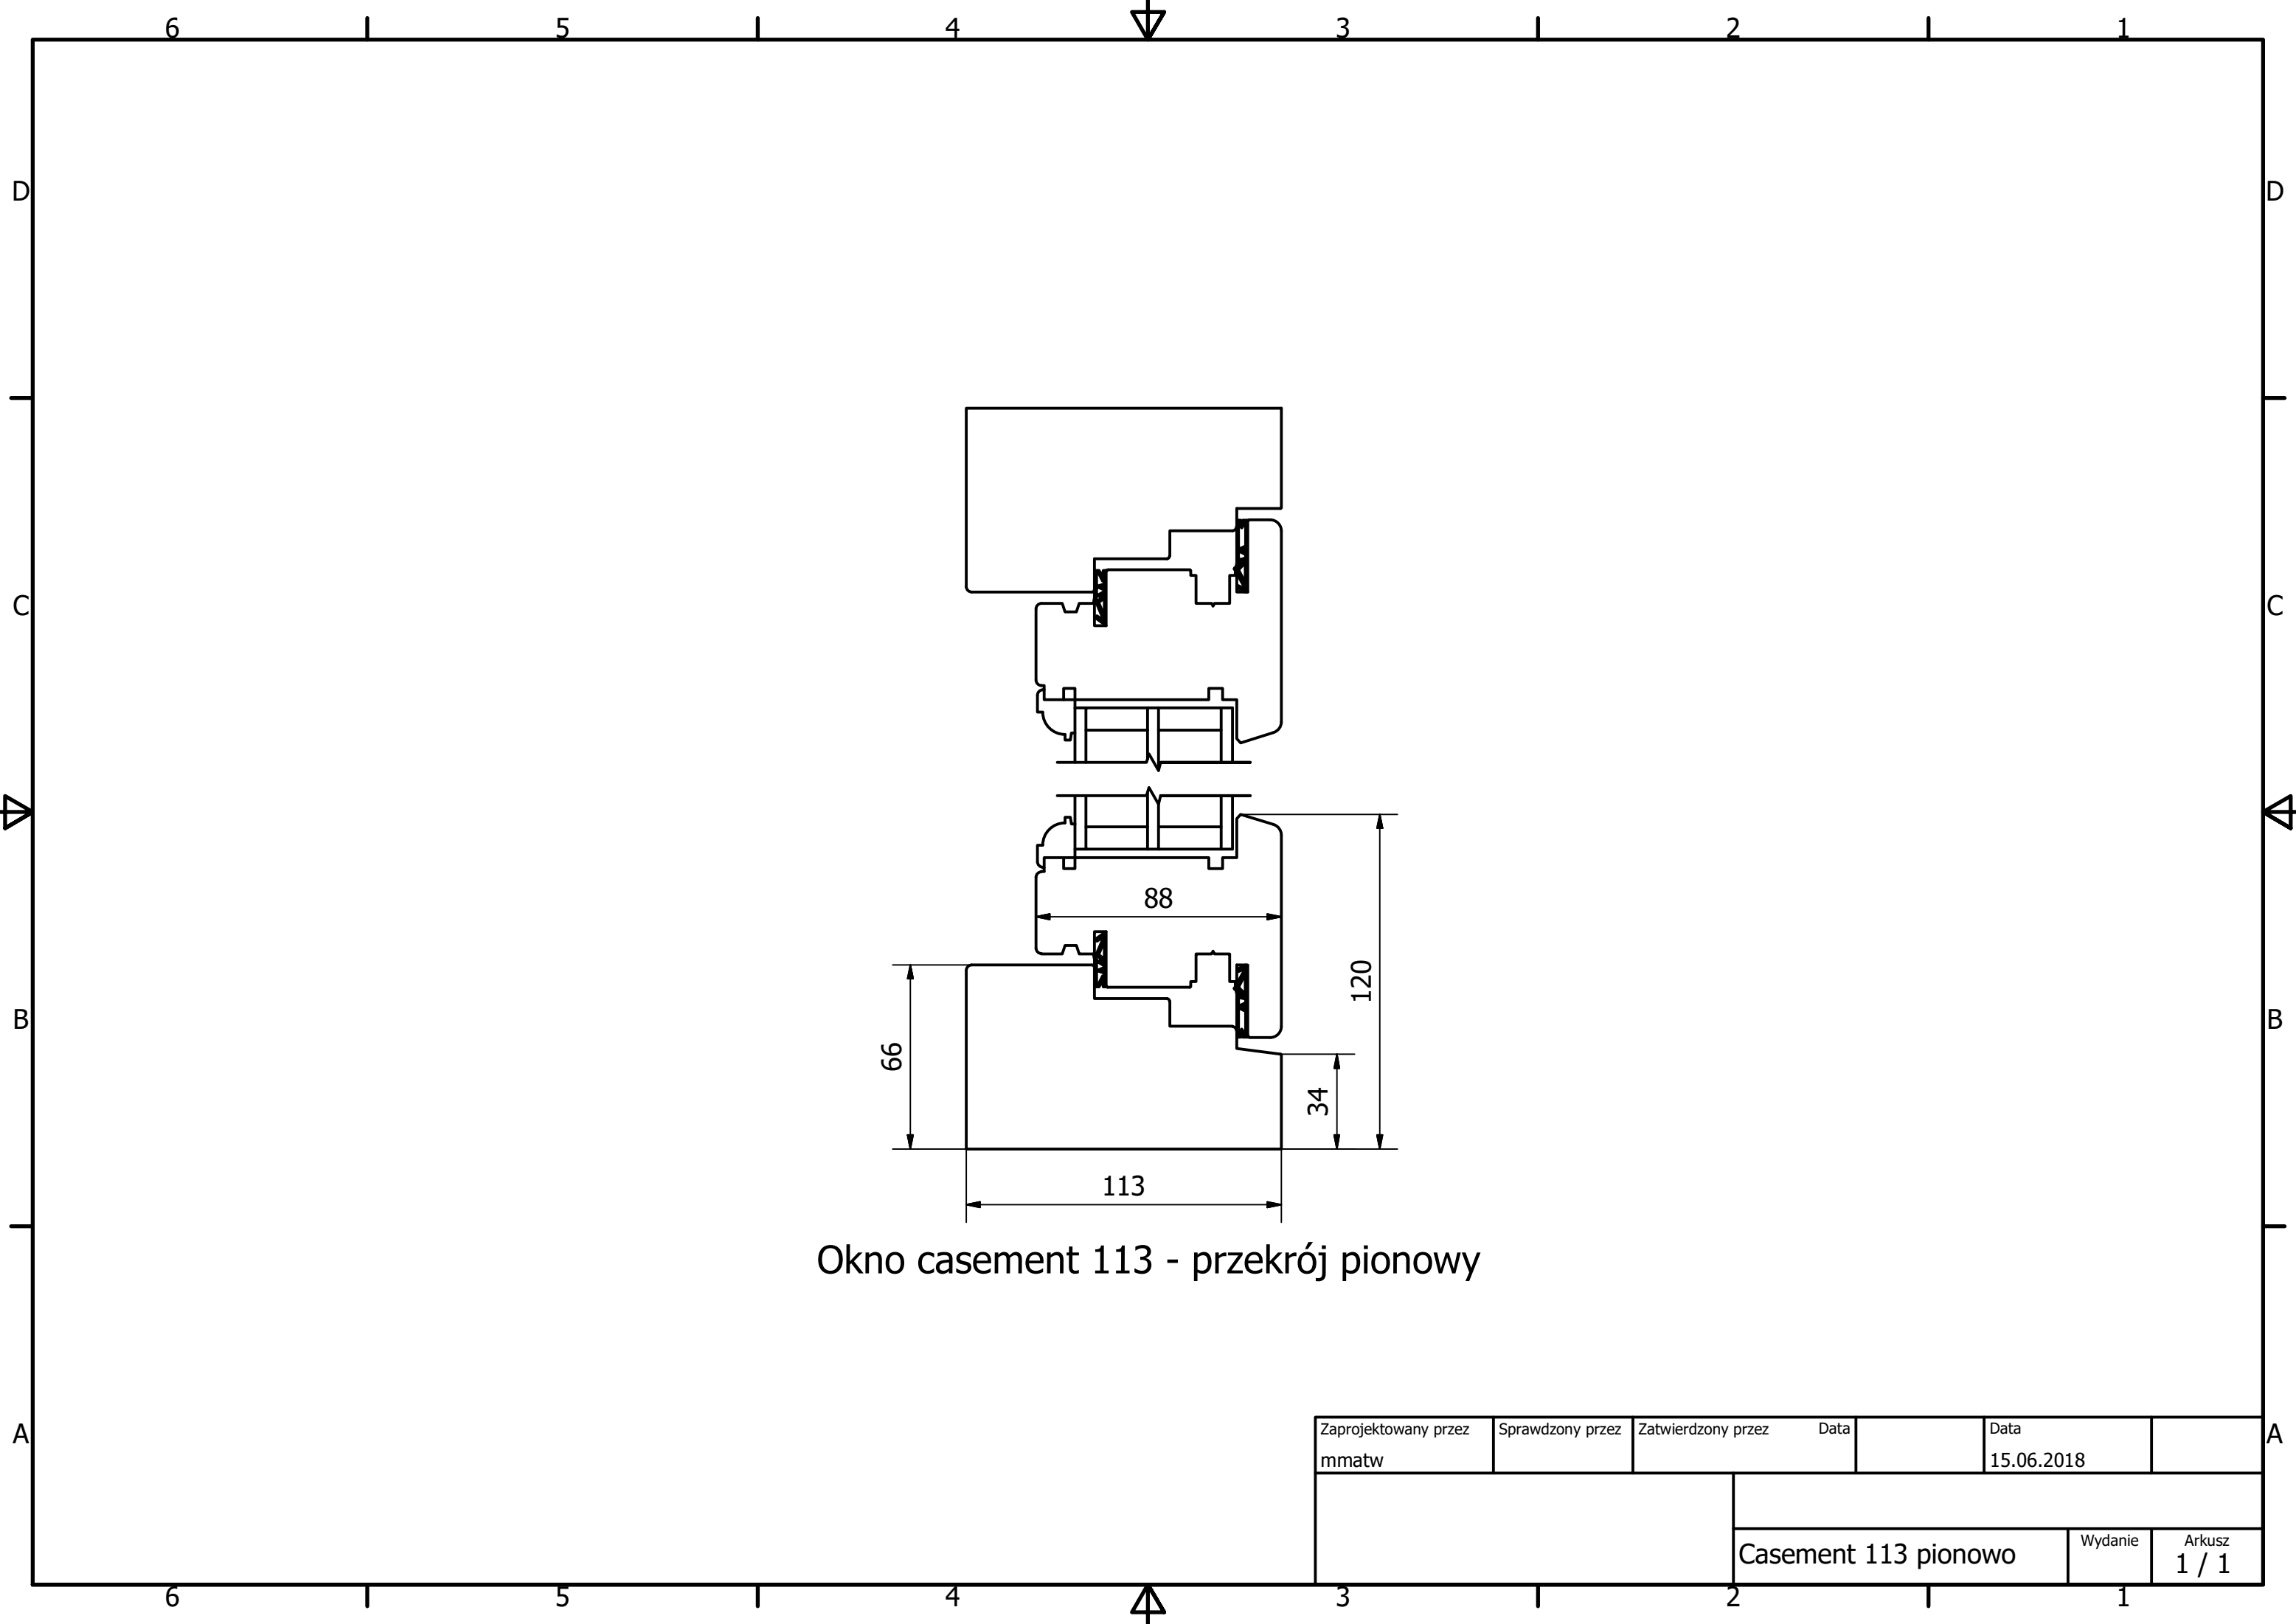

Okno casement 113 - przekrój pionowy

Zaprojektowany przez	Sprawdzony przez	Zatwierdzony przez	Data		Data	
mmatw					15.06.2018	
			Casement 113 pionowo		Wydanie	Arkusz
					1	1 / 1