


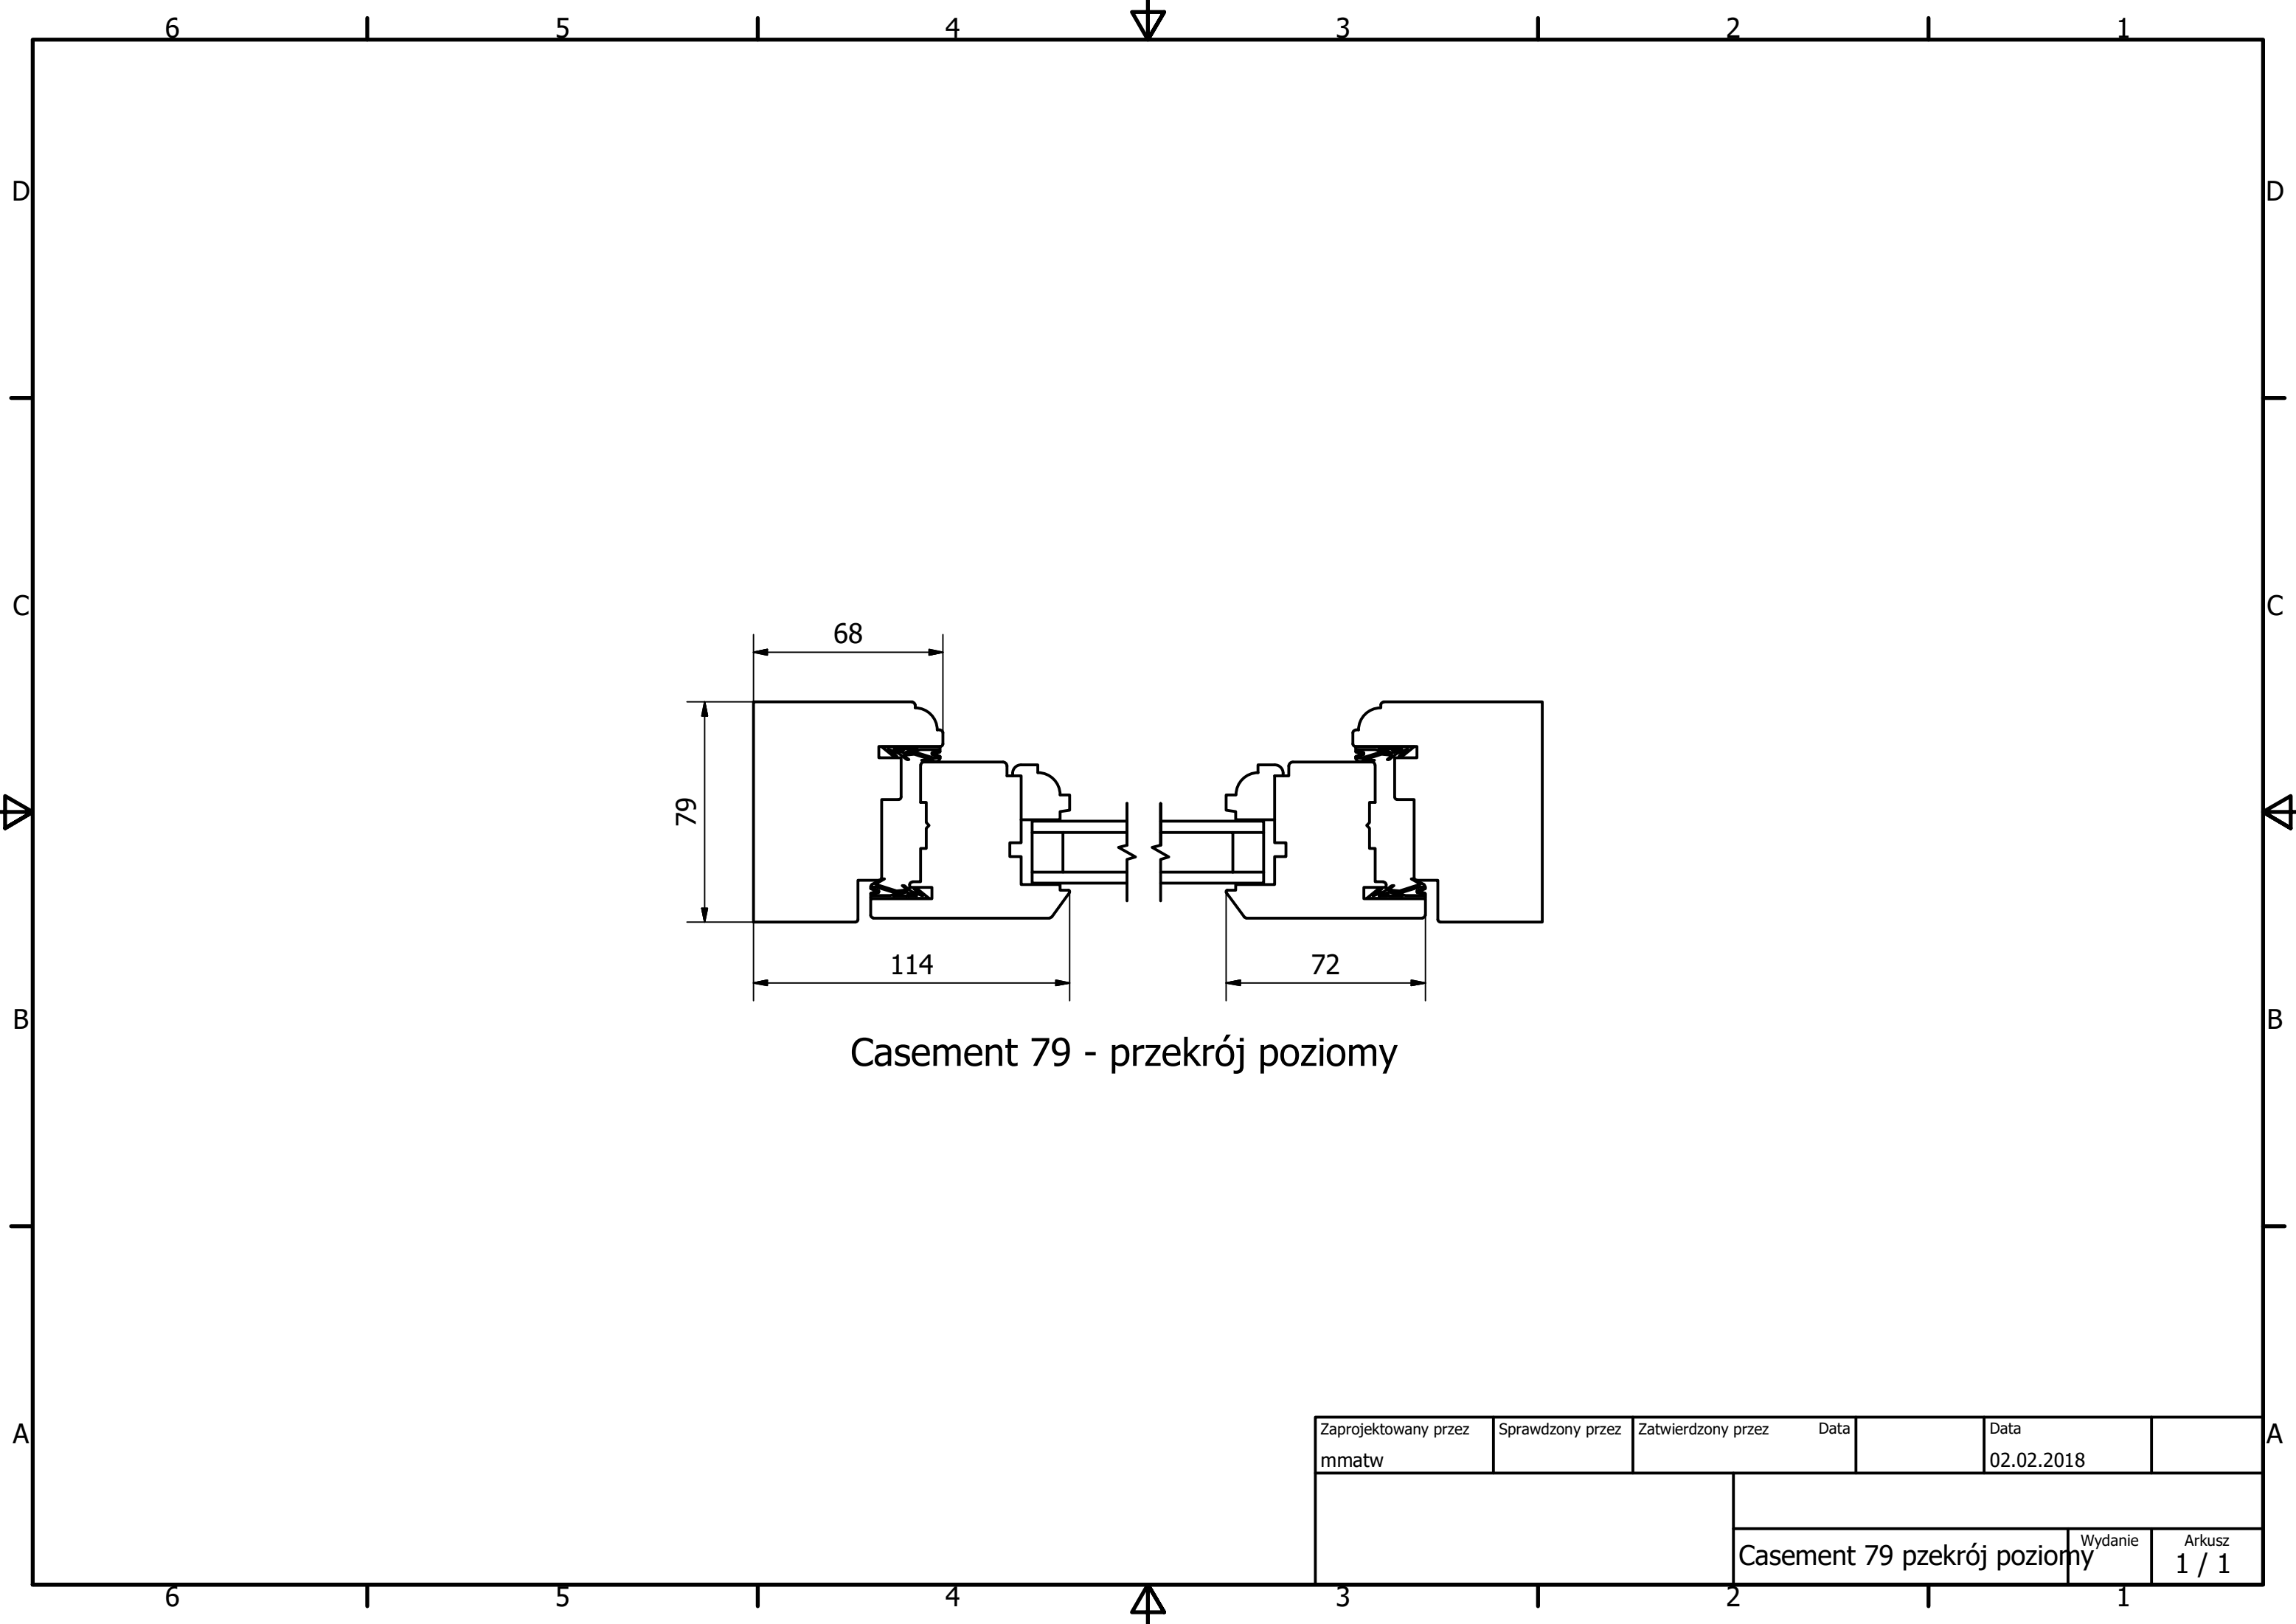

Casement 79 - przekrój poziomy

Zaprojektowany przez mmatw	Sprawdzony przez	Zatwierdzony przez	Data		Data 02.02.2018	
Casement 79 przekrój poziomy					Wydanie	Arkusz 1 / 1