


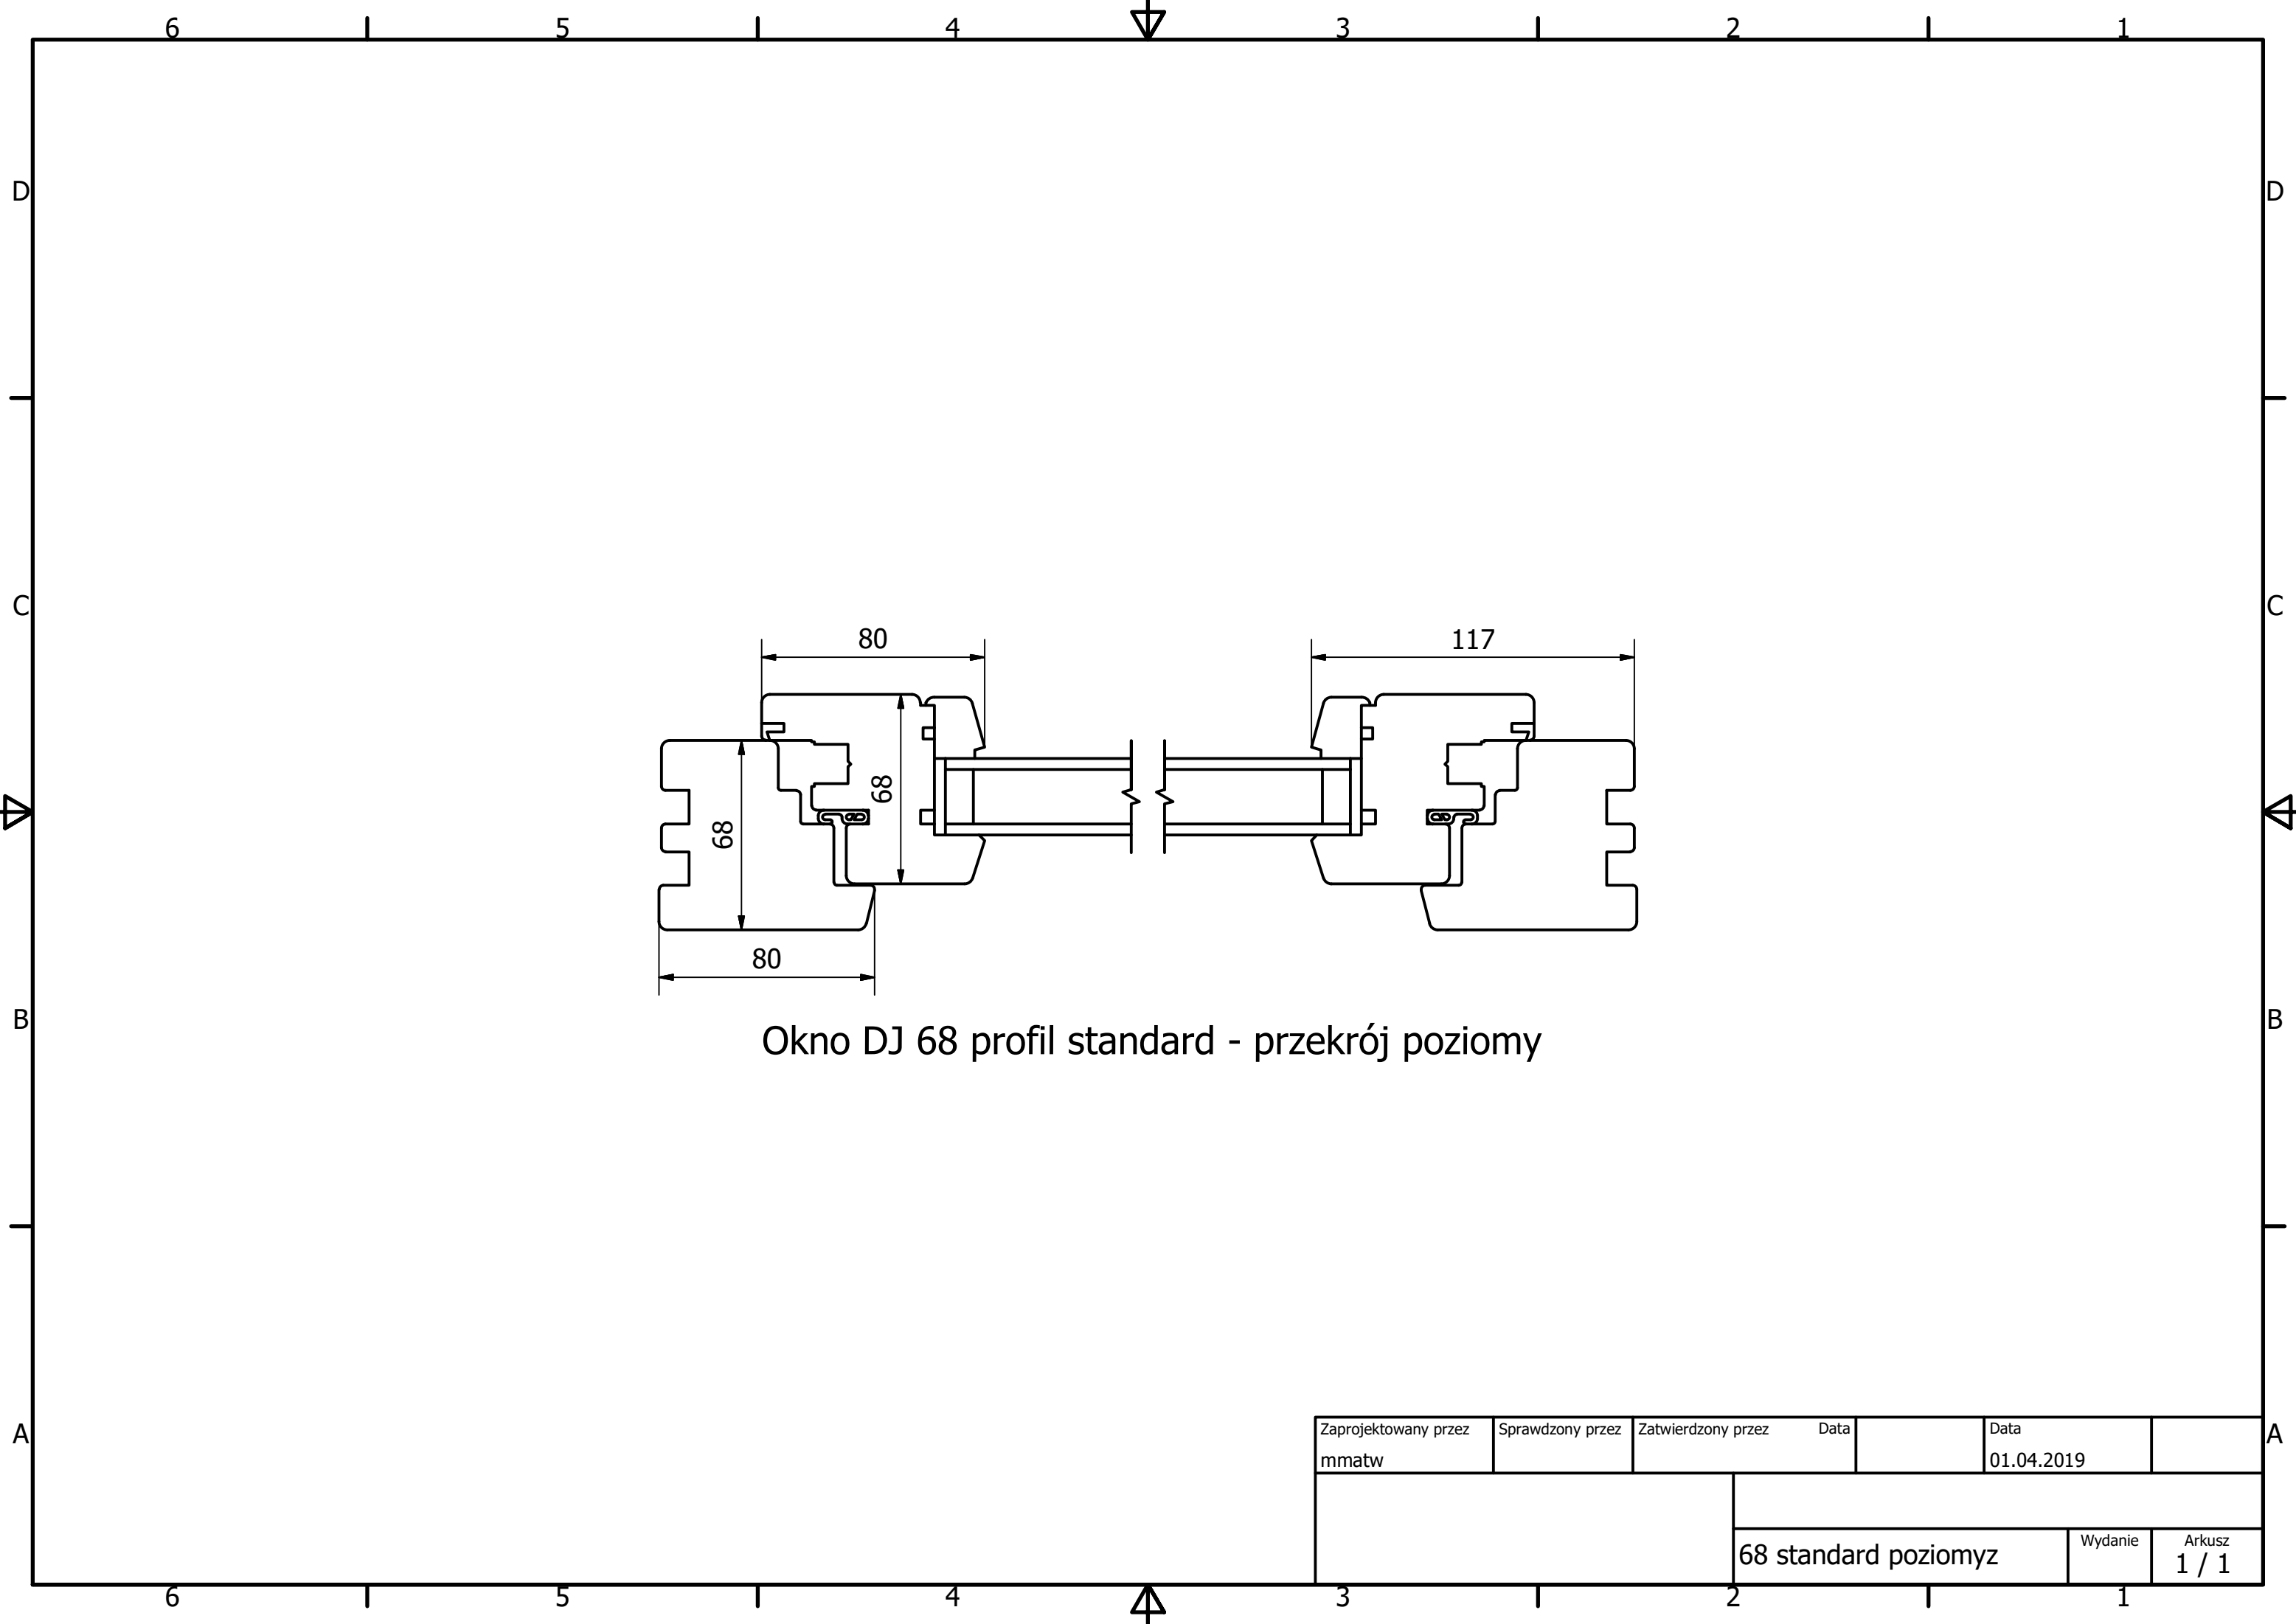

Okno DJ 68 profil standard - przekrój poziomy

Zaprojektowany przez	Sprawdzony przez	Zatwierdzony przez	Data		Data	
mmatw					01.04.2019	
			68 standard poziomyz		Wydanie	Arkusz
					1	1 / 1